

小間番号凡例

1A-00

階 ブロック 番号

ビット 凡例

電気ビット
機械ビット
ガスビット
サブビット

会場レイアウト図


縮尺: 1/400 (A3) 2026年8月20日 作成

注: 運営計画や消防署指導などにより、今後、レイアウトの変更・調整の可能性があります。予めご了承ください。


※主出展者のみ記載

南1ホール

南2ホール

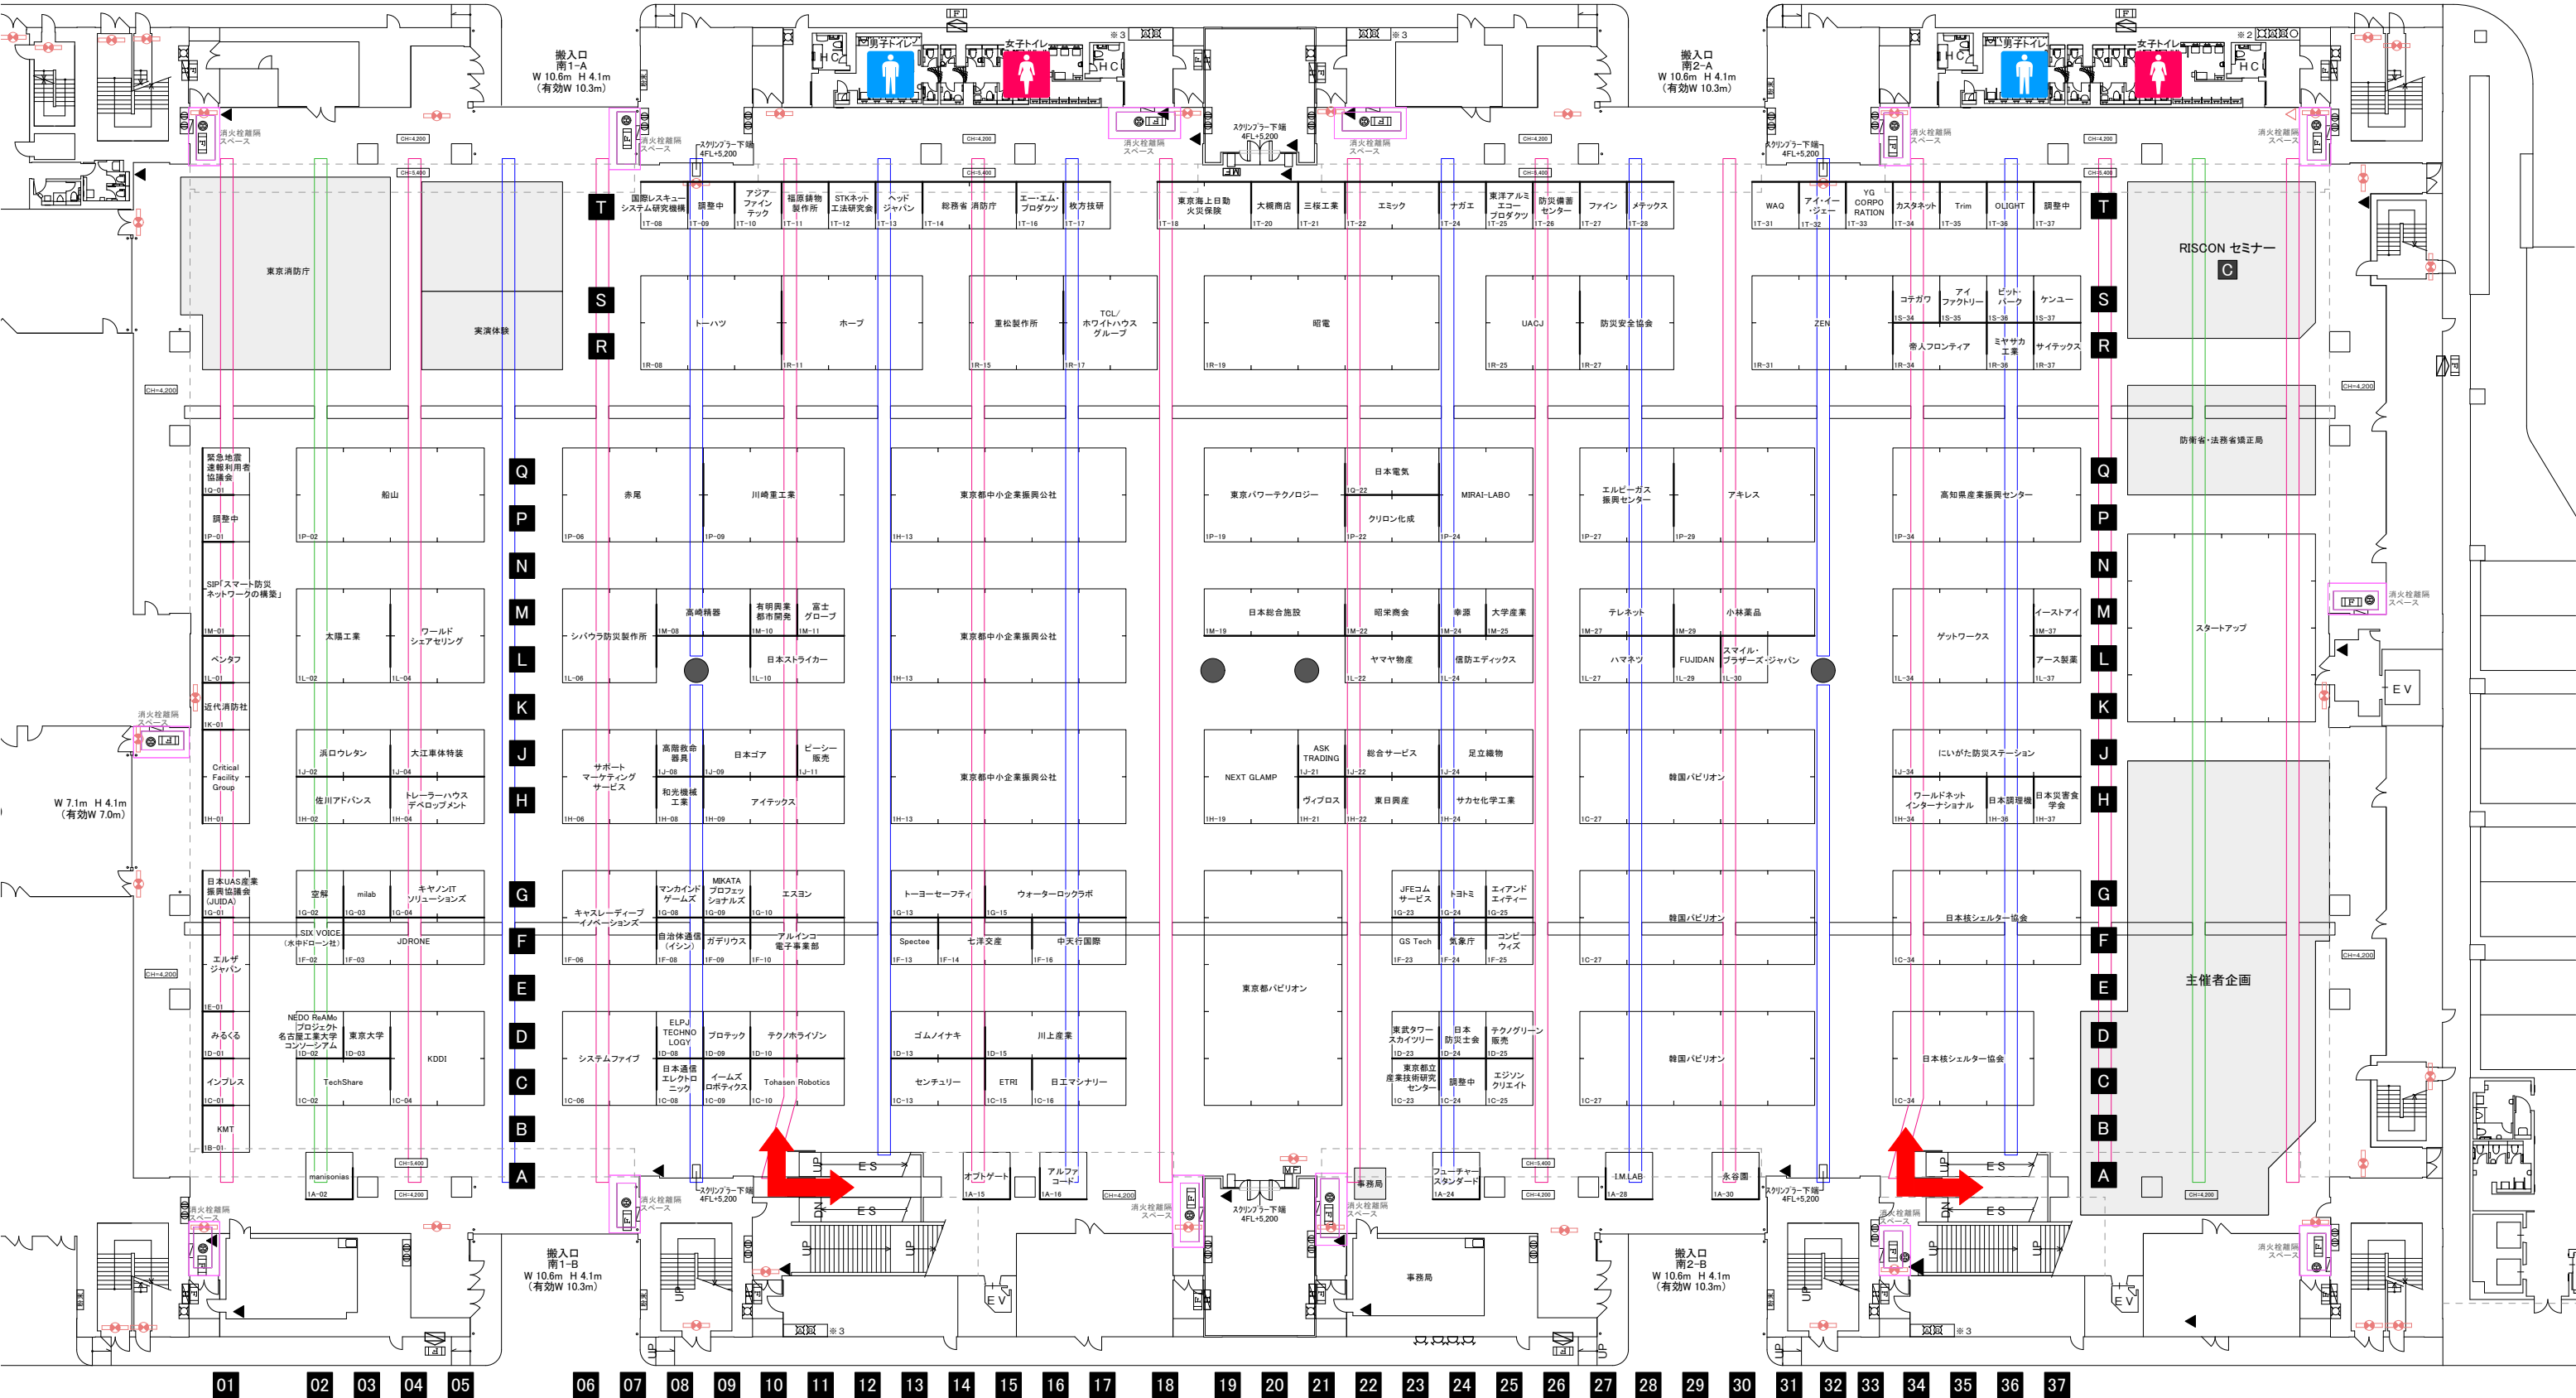

バックパネル及びサイドパネルについて

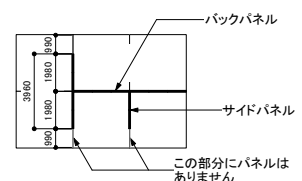

バックパネル
サイドパネル
この部分にパネルはありません

小間番号凡例

1A-00

階 ブロック 番号

ピット 凡例

電気ピット

機械ピット

ガスピット

サブピット

会場レイアウト図

縮尺: 1/400 (A3)

2026年8月20日 作成

注: 運営計画や消防署指導などにより、今後、レイアウトの変更・調整の可能性があります。予めご了承ください。

※主出展者のみ記載

